

Snitt A-A

DETALJREGULERING AV VIKAHOLMVEIEN 1995
 gnr/bnr 92/58

FILNAVN 1995 Modell 3R.pln | DATO / KLOKKESLETT 17.11.2020 / 13:06 BRUKER Eskil

A
 REV NR

Regulert høyde
 ENDRING

17.11.20 EL ABH
 DATO SIGN KTR GKJ



STATUS
 GNR/BNR
 KOMMUNE
 ARKSTR.

FG1
 92/58
 5013
 A3

Skisse/Forprosjekt
 DATO 16.06.2020
 SIGN/KTR EL /
 MÅLESTOKK 1:400

A08



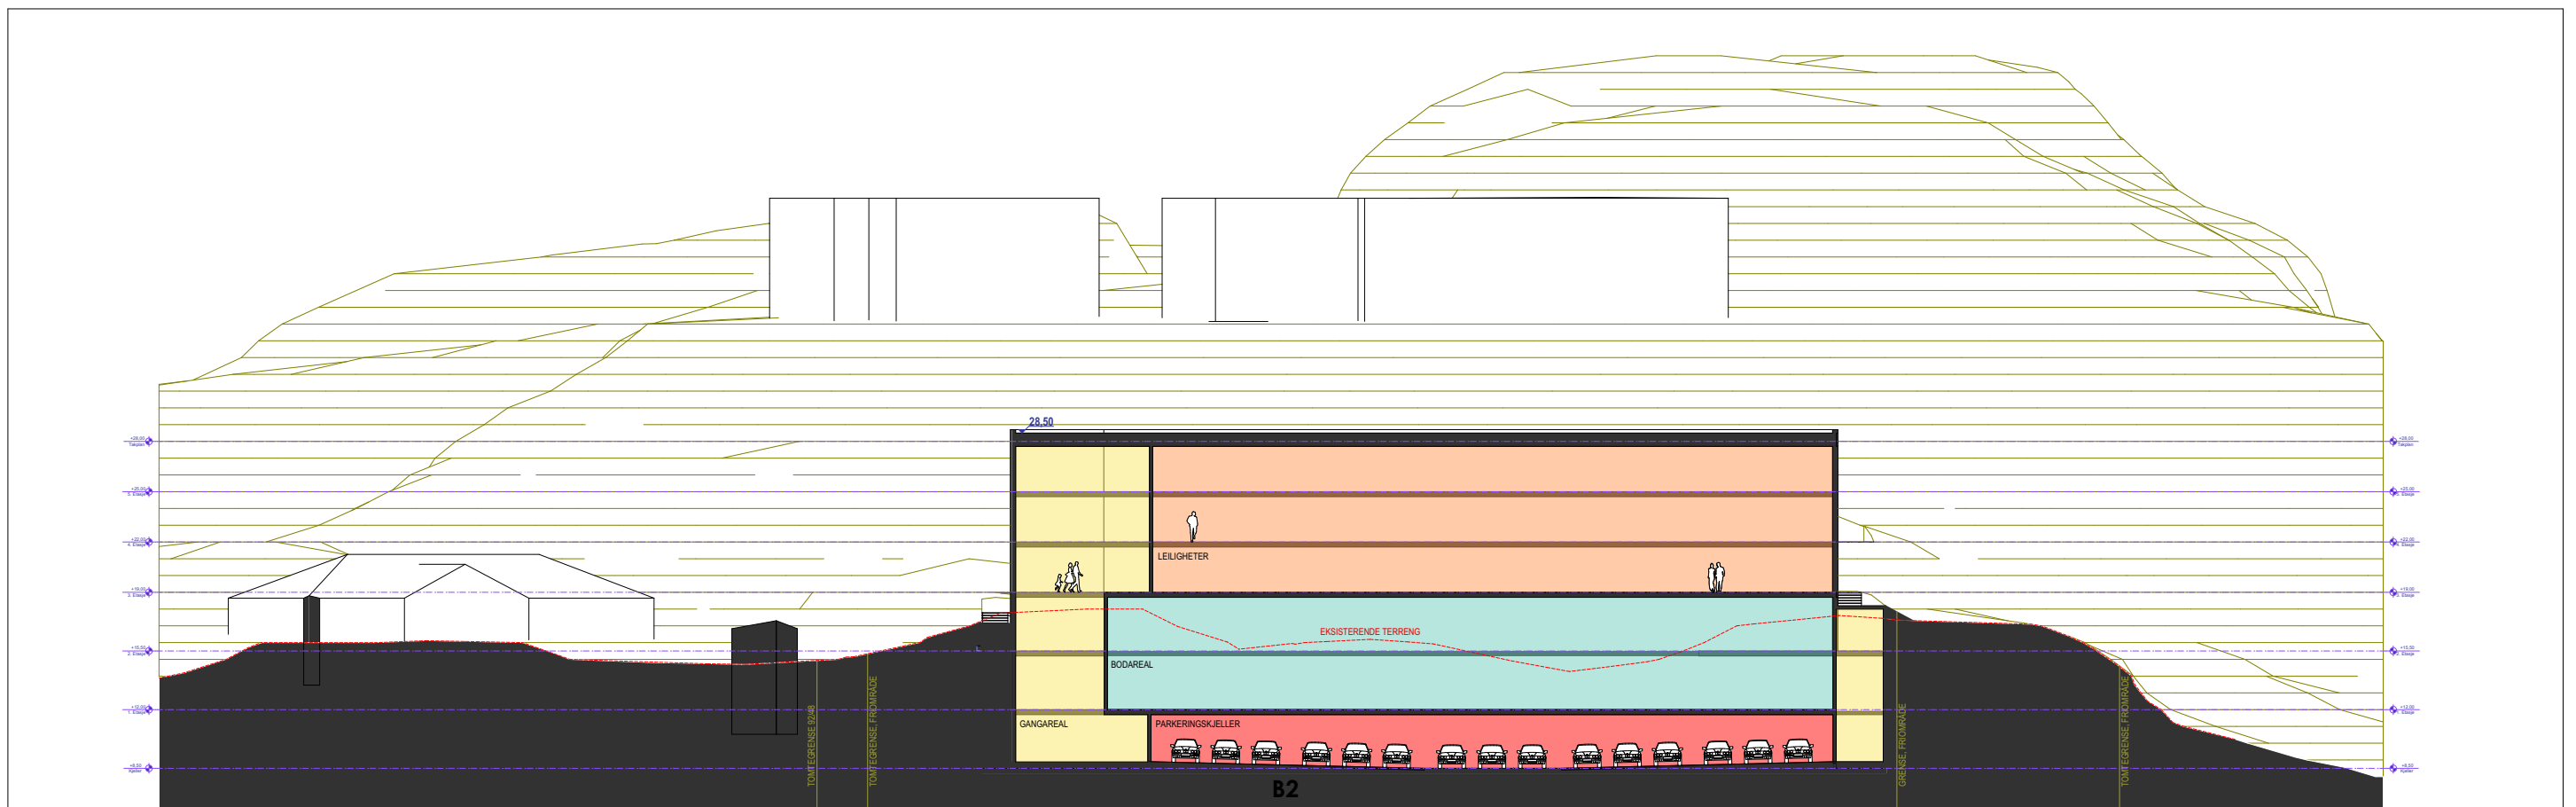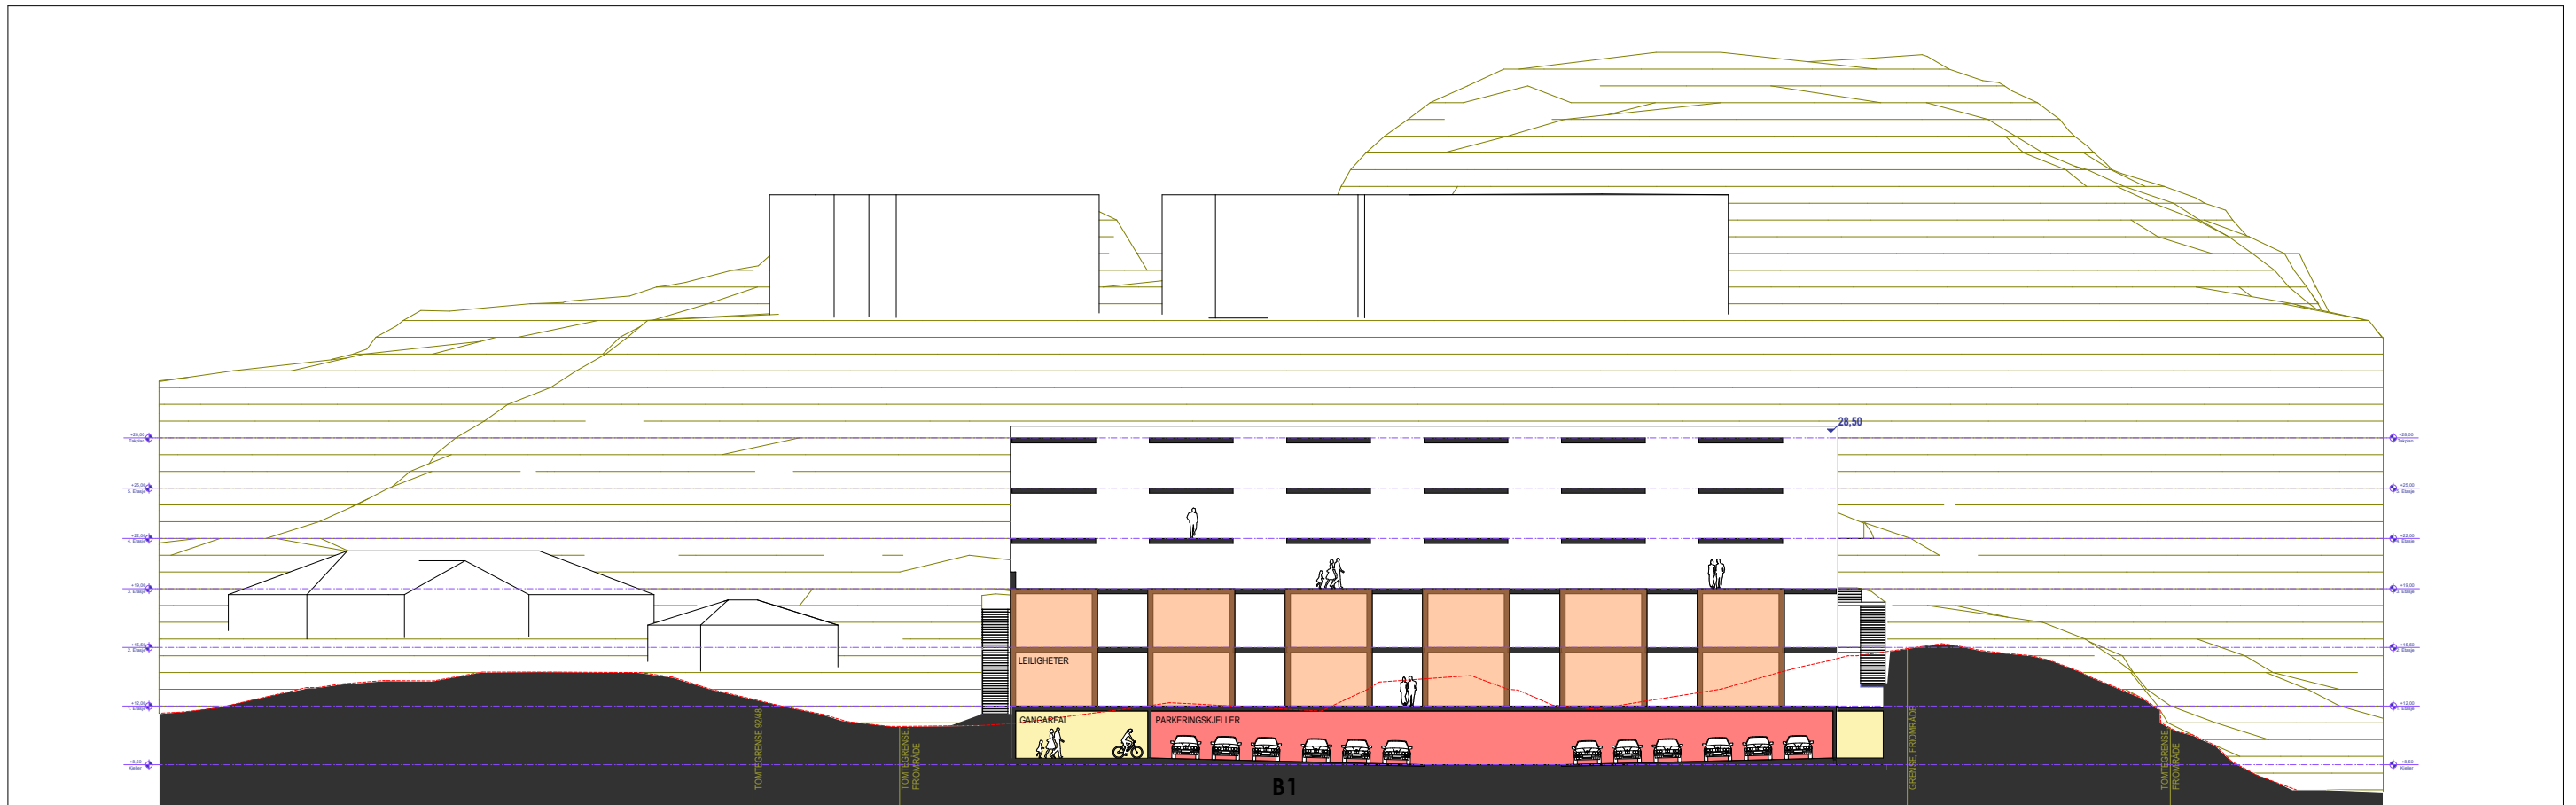

Snitt B-B

DETALJREGULERING AV VIKAHOLMVEIEN 1995
 gnr/bnr 92/58

FILNAVN 1995 Modell 4.pln | DATO / KLOKKESLETT 16.06.2020 / 17:57 BRUKER Eskil

REV	NR	ENDRING	DATO	SIGN	KTR	GKJ

STATUS	FG1	DATO
GNR/BNR	92/58	16.06.2020
KOMMUNE	5013	SIGN/KTR
ARKSTR.	A3	MÅLESTOKK
		EL /
		1:400

A09

