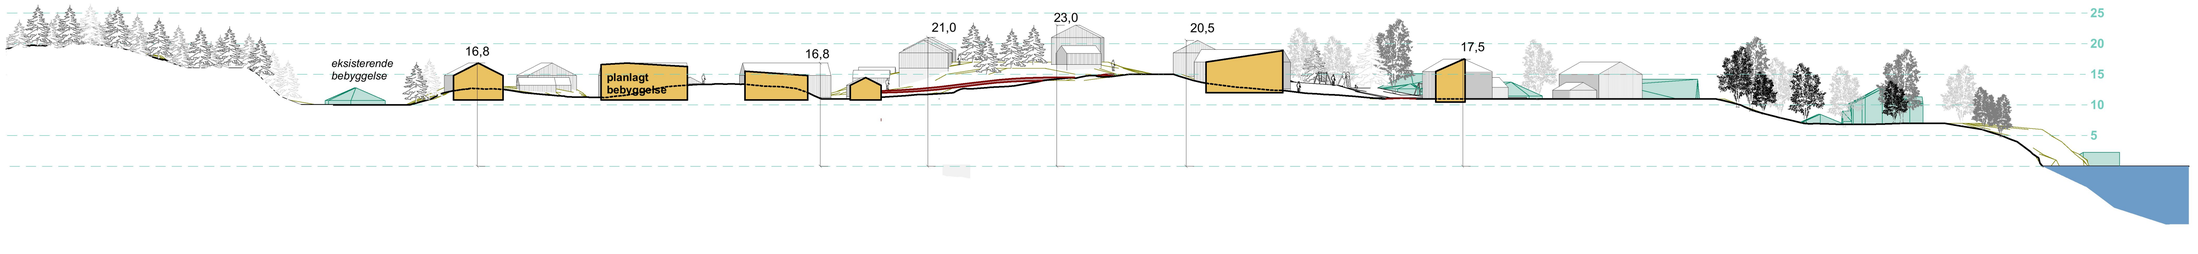

Landskapssnitt A 1:500

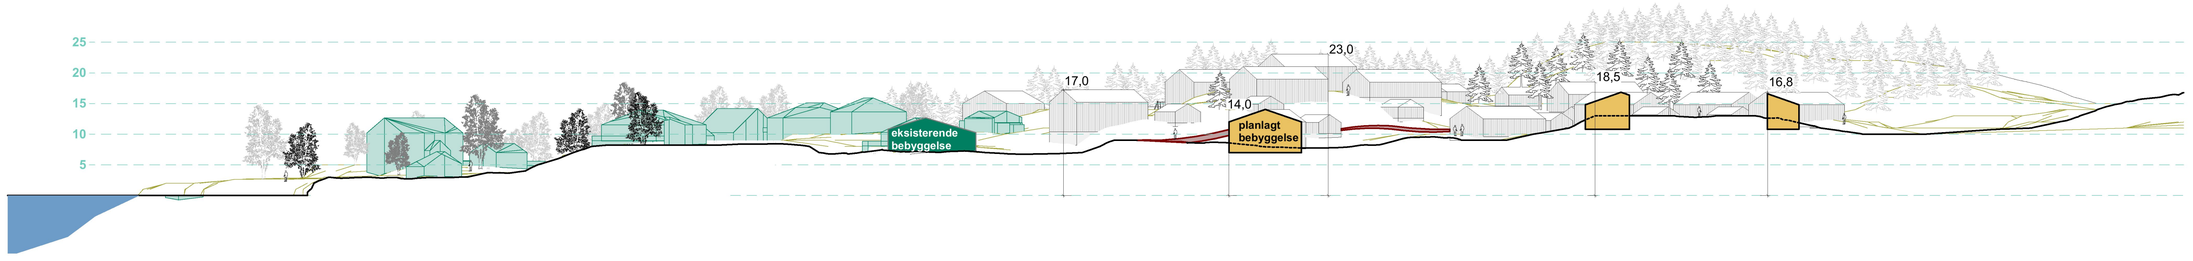

Landskapssnitt B 1:500

Tegningsnr.
A30-2

Revisjon nr.

Type tegning
Landskapssnitt A og B

Kun tegninger merket "arbeidstegninger" kan benyttes som produksjonstegninger. Opphavsrett: Tegninger kan ikke benyttes annerledes eller i en annen sammenheng enn forutsatt uten skriftlig samtykke fra On AS.

Rev	Nr	Beskrivelse	Dato	Sign	Kontr

Lokalisering:

N

Fase
Planforslag

Størrelse:
A1

arkitekter ingeniører
Orkdalsveien 82
7300 Orkanger
tlf 72 48 40 20
www.on-as.no

Tiltakshaver
Tiltakshaver

Prosjekt
Heggåsen
Adresse
0000 Sted

Gnr./Bnr./Festenr.:	Målestokk	Sign.	Kontroll
16/1 m.fl.	**1:500**	**ISL**	
Prosjektnr.: **19 073**	Tegningsnr.: **A30-2**	Filnavn: 201029_Tomteplan med tran201027.pln	
Type tegning: **Landskapssnitt A og B**		Dato: **10.09.2021**	

BIM med ArchiCAD 23 NOR Filplassering: X:\Prosjekt\Prosjekt\2019\19 073 Knutshaug Erik_Oppstart reguleringsplan Heggåsen, Hitrå\8. Tegninger\201027_Illustrasjoner\201029_Tomteplan med tran201027.pln