


Vedlegg 1.8 – Dagens godkjente plassering og omsøkt plassering

Innhold: Figur som illustrerer dagens godkjente anleggsplassering (eksisterende) og omsøkt anleggsplassering. Dagens plassering illustrert i rosa. Endringen innebærer tillegg av flåte.


Utfyller krav: Ikke direkte definert i veilederen, dog nyttig for å illustrere endringen det søkes om.

Kilde: Geodata AS (2023) bakgrunnskart; Kartverket (2023) kystkontur; Olex AS (2023) programvare, Godkjent område dagens lokalitet; Yggdrasil (2023) og Åkerblå AS/Kystplan AS (2023).

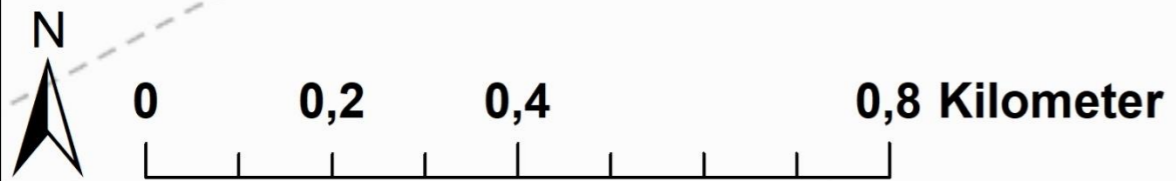

Tegnforklaring

- Flåtefortøyninger (omsøkt anlegg)
- Flåte (omsøkt anlegg)
- Fortøyninger (eksisterende anlegg)
- Anleggs- og flåteramme (eksisterende anlegg)

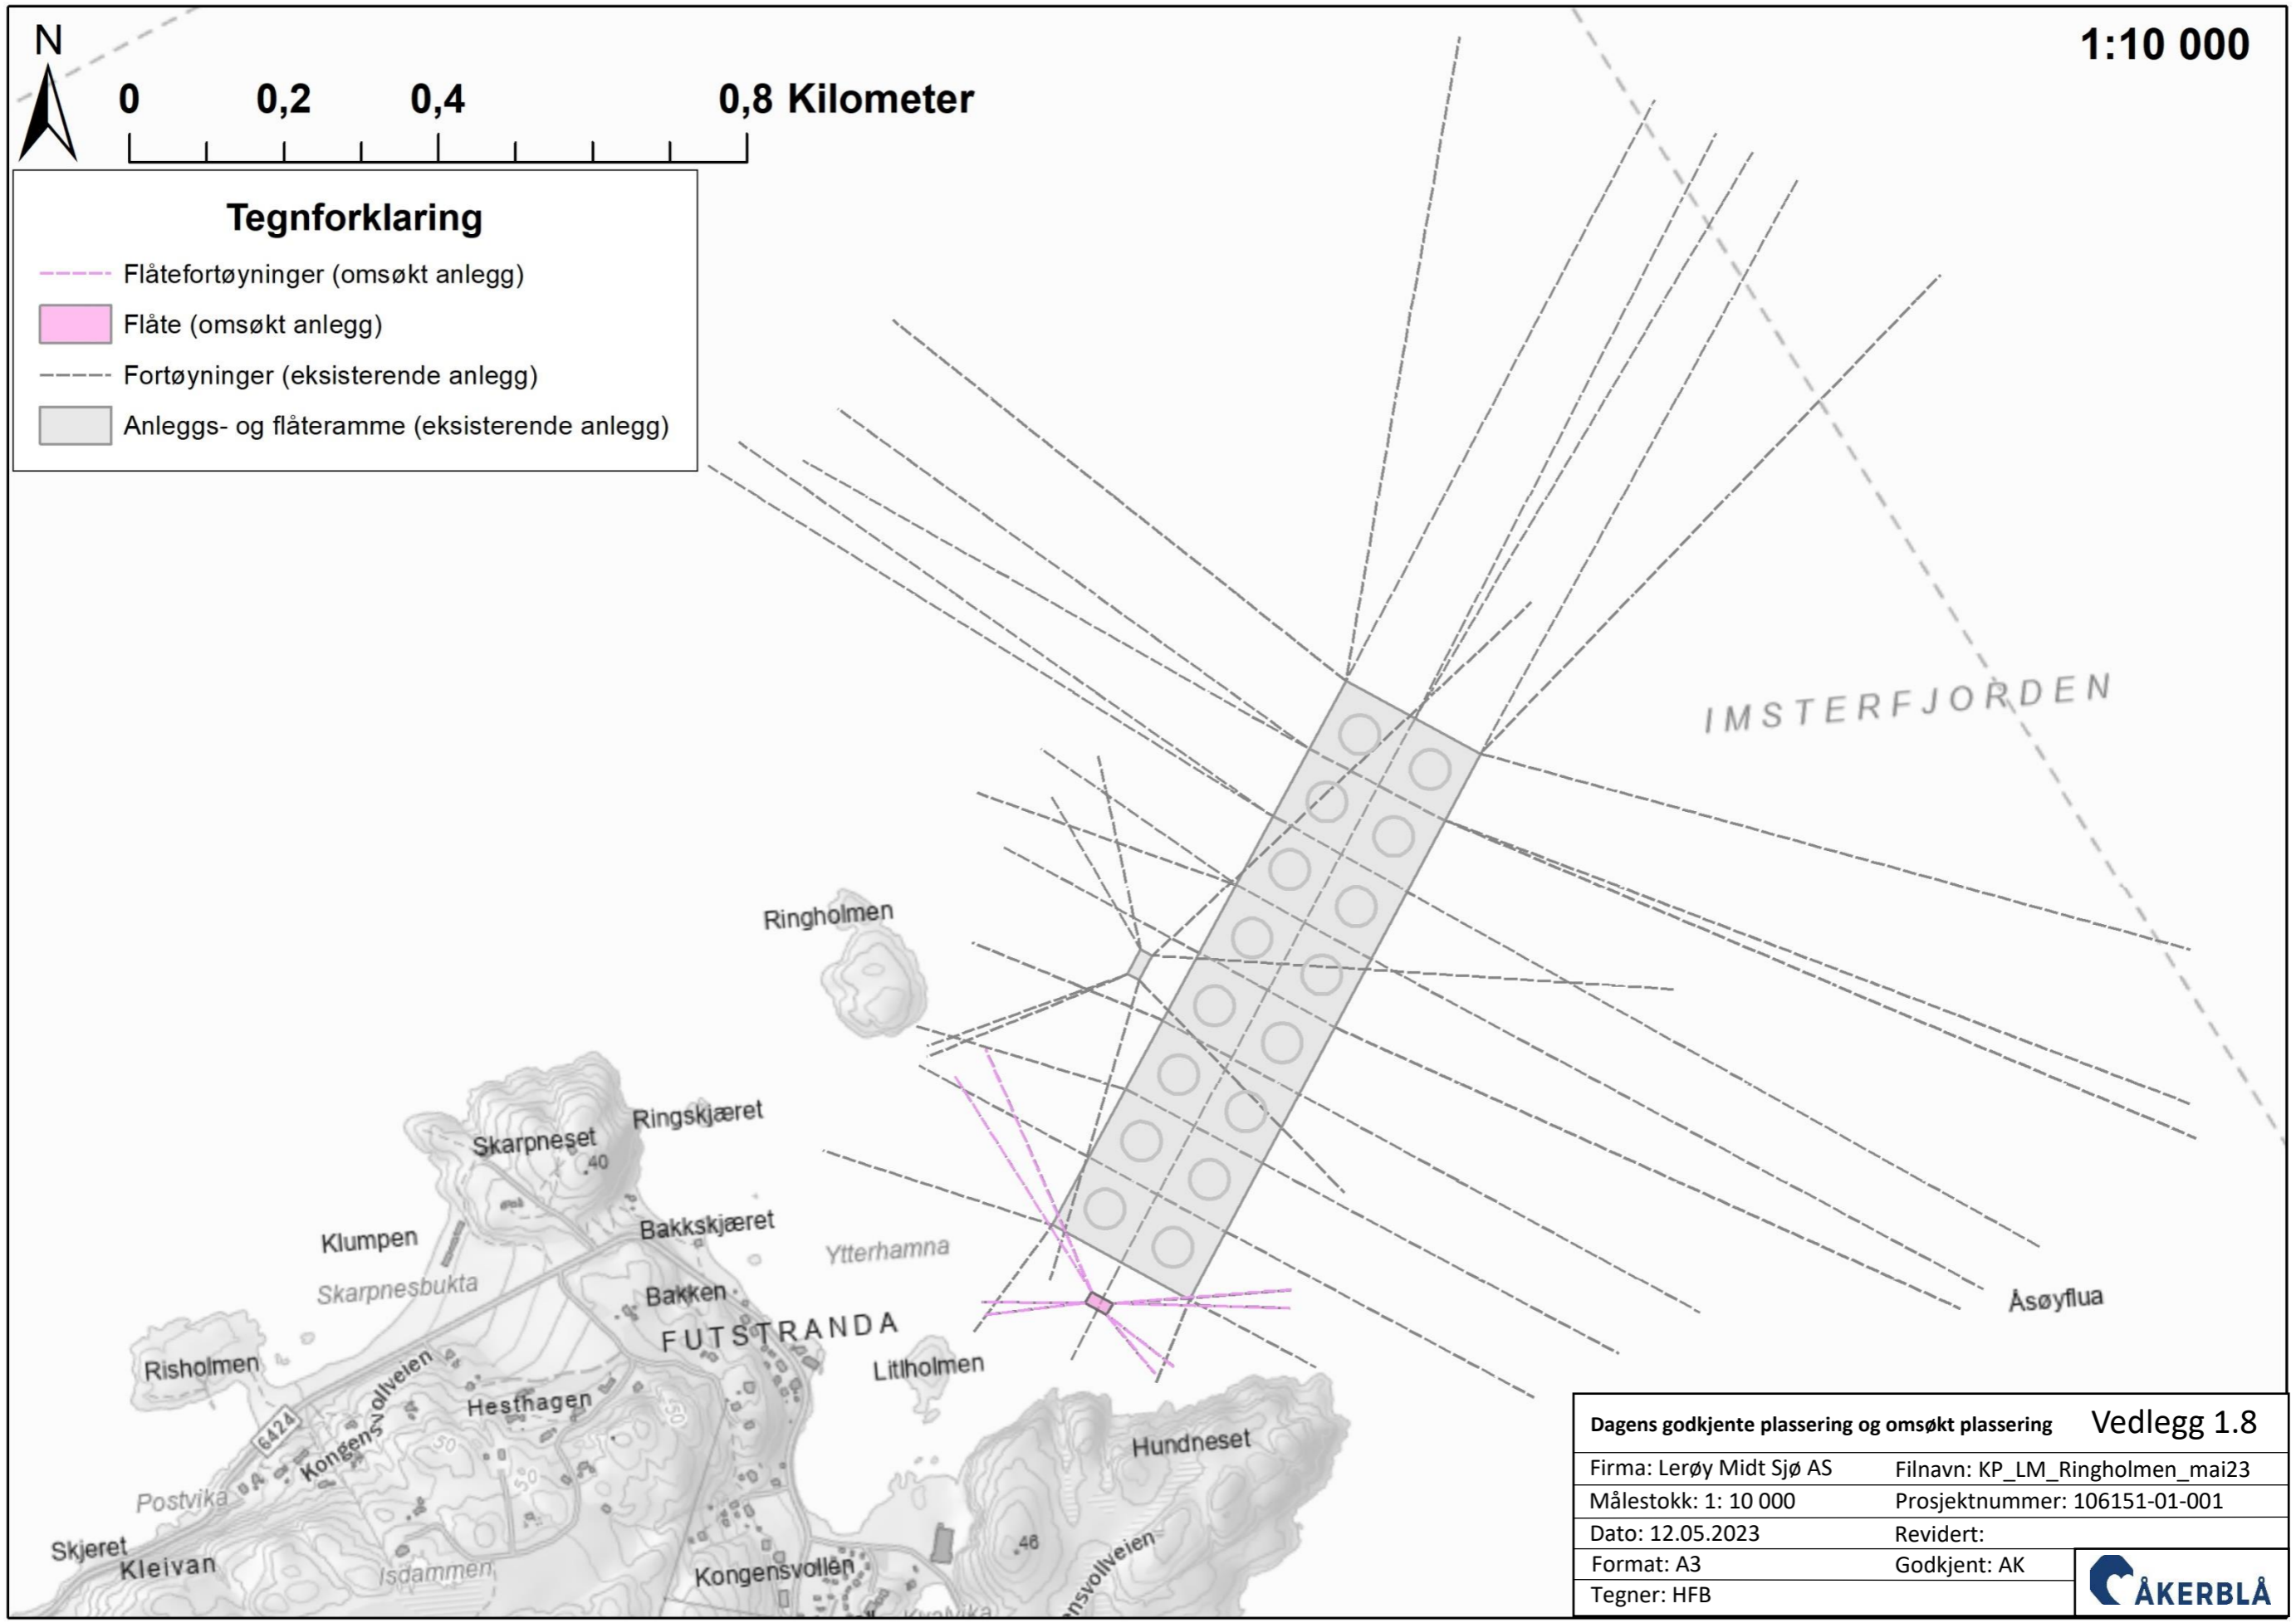

Dagens godkjente plassering og omsøkt plassering		Vedlegg 1.8
Firma: Lerøy Midt Sjø AS	Filnavn: KP_LM_Ringholmen_mai23	
Målestokk: 1: 10 000	Prosjektnummer: 106151-01-001	
Dato: 12.05.2023	Revidert:	
Format: A3	Godkjent: AK	
Tegner: HFB		