



Eks.terreng		Justert terreng			
Date:	14.11.2022	Konstr./tegnet:	SAA	Godkjent:	Målestokk:
EUREF89 - SONE 32		NN 2000 høyder		1:200	
Snitt 1				Erstattet av:	
				201	
Henvising:		Beregning:			

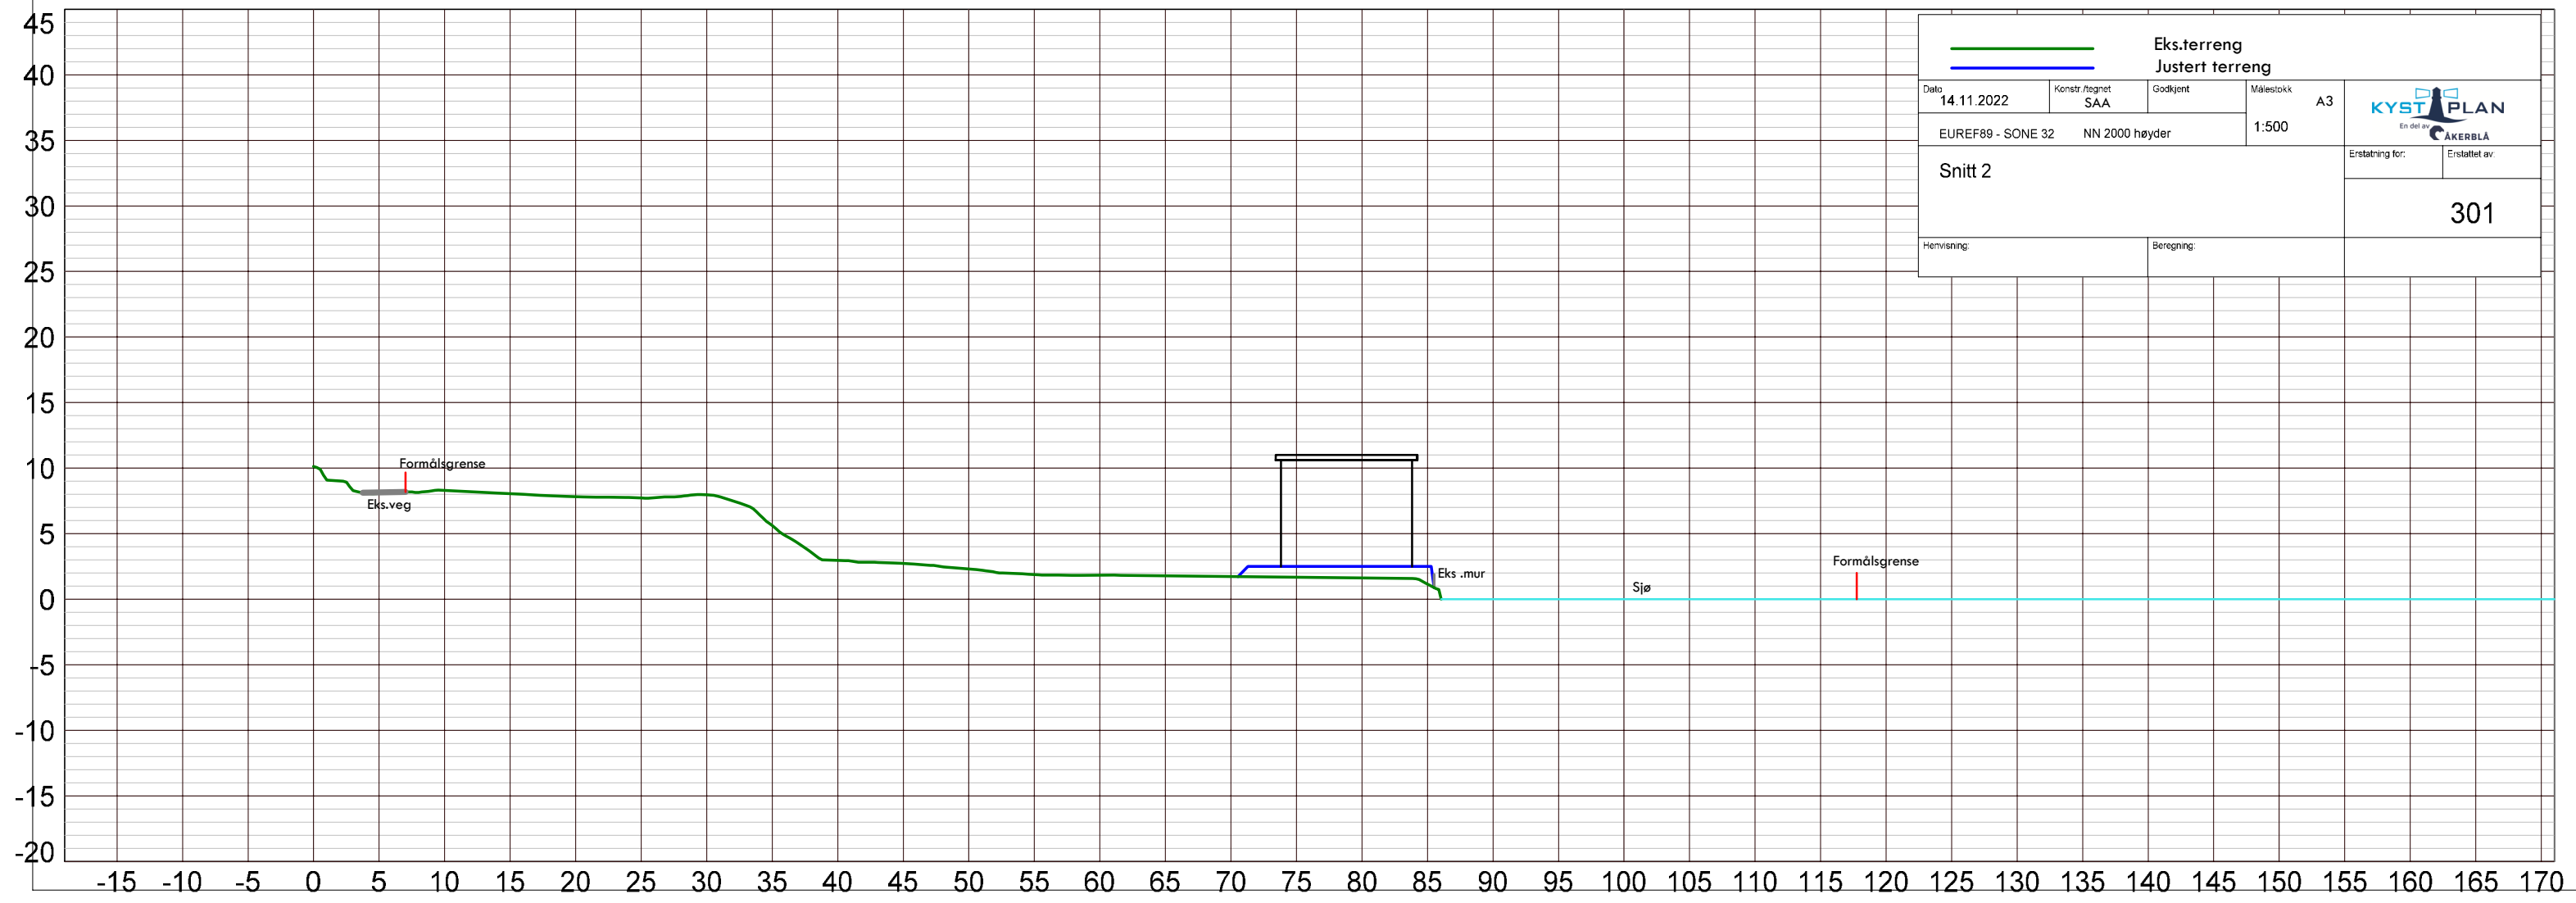

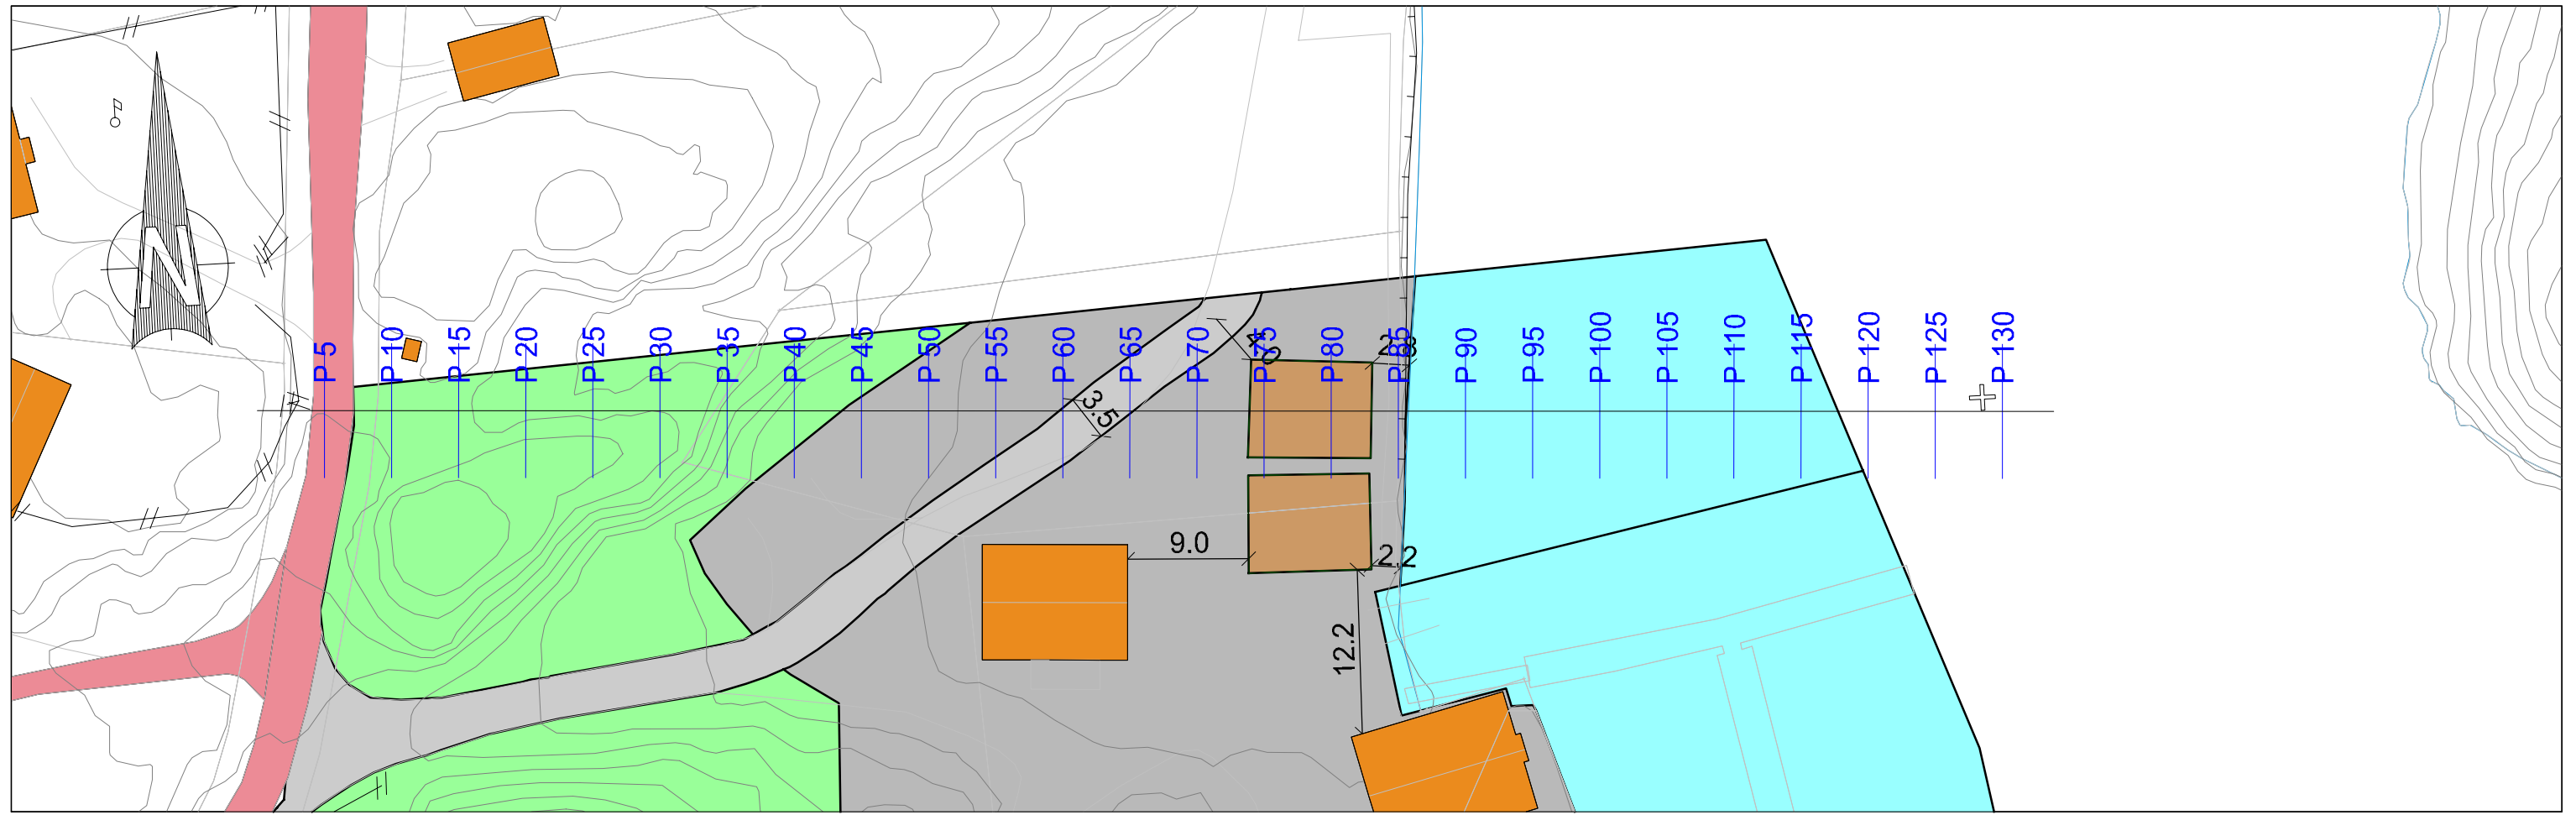

Eks.terreng		Justert terreng			
Dato	Konstr./regnet	Godkjent	Malesiokk	A3	 <small>En del av AKERBLÅ</small>
14.11.2022	SAA		1:500		
EUREF89 - SONE 32		NN 2000 høyder		Erstatning for: / Erstattet av:	
Snitt 2					301
Henvisning:			Beregning:		